


6.1.2 PLAN EAUX USEES - Zone agglomérée

LEGENDE :

-  Zones urbanisables
-  Réseau eaux usées gravitaire
-  Poste de refoulement
-  Conduite de refoulement
-  Réseau eaux usées gravitaire projeté
-  Sens d'écoulement
-  Cours d'eau

Echelle :	1/1500	Plan :	EU
Commune de Mézères-sur-Couesnon			
Maire - Place de la Mairie - 35 140 Mézères-sur-Couesnon			
L'Atelier d'Ys			
21 Rue du Tréfle - ZA du Triangle Vert 2 - 35 520 LA MEZIERE			

Réalisé par dm.EAU
Ferme de la Chazelière
35 150 JANZE
02.99.47.65.63

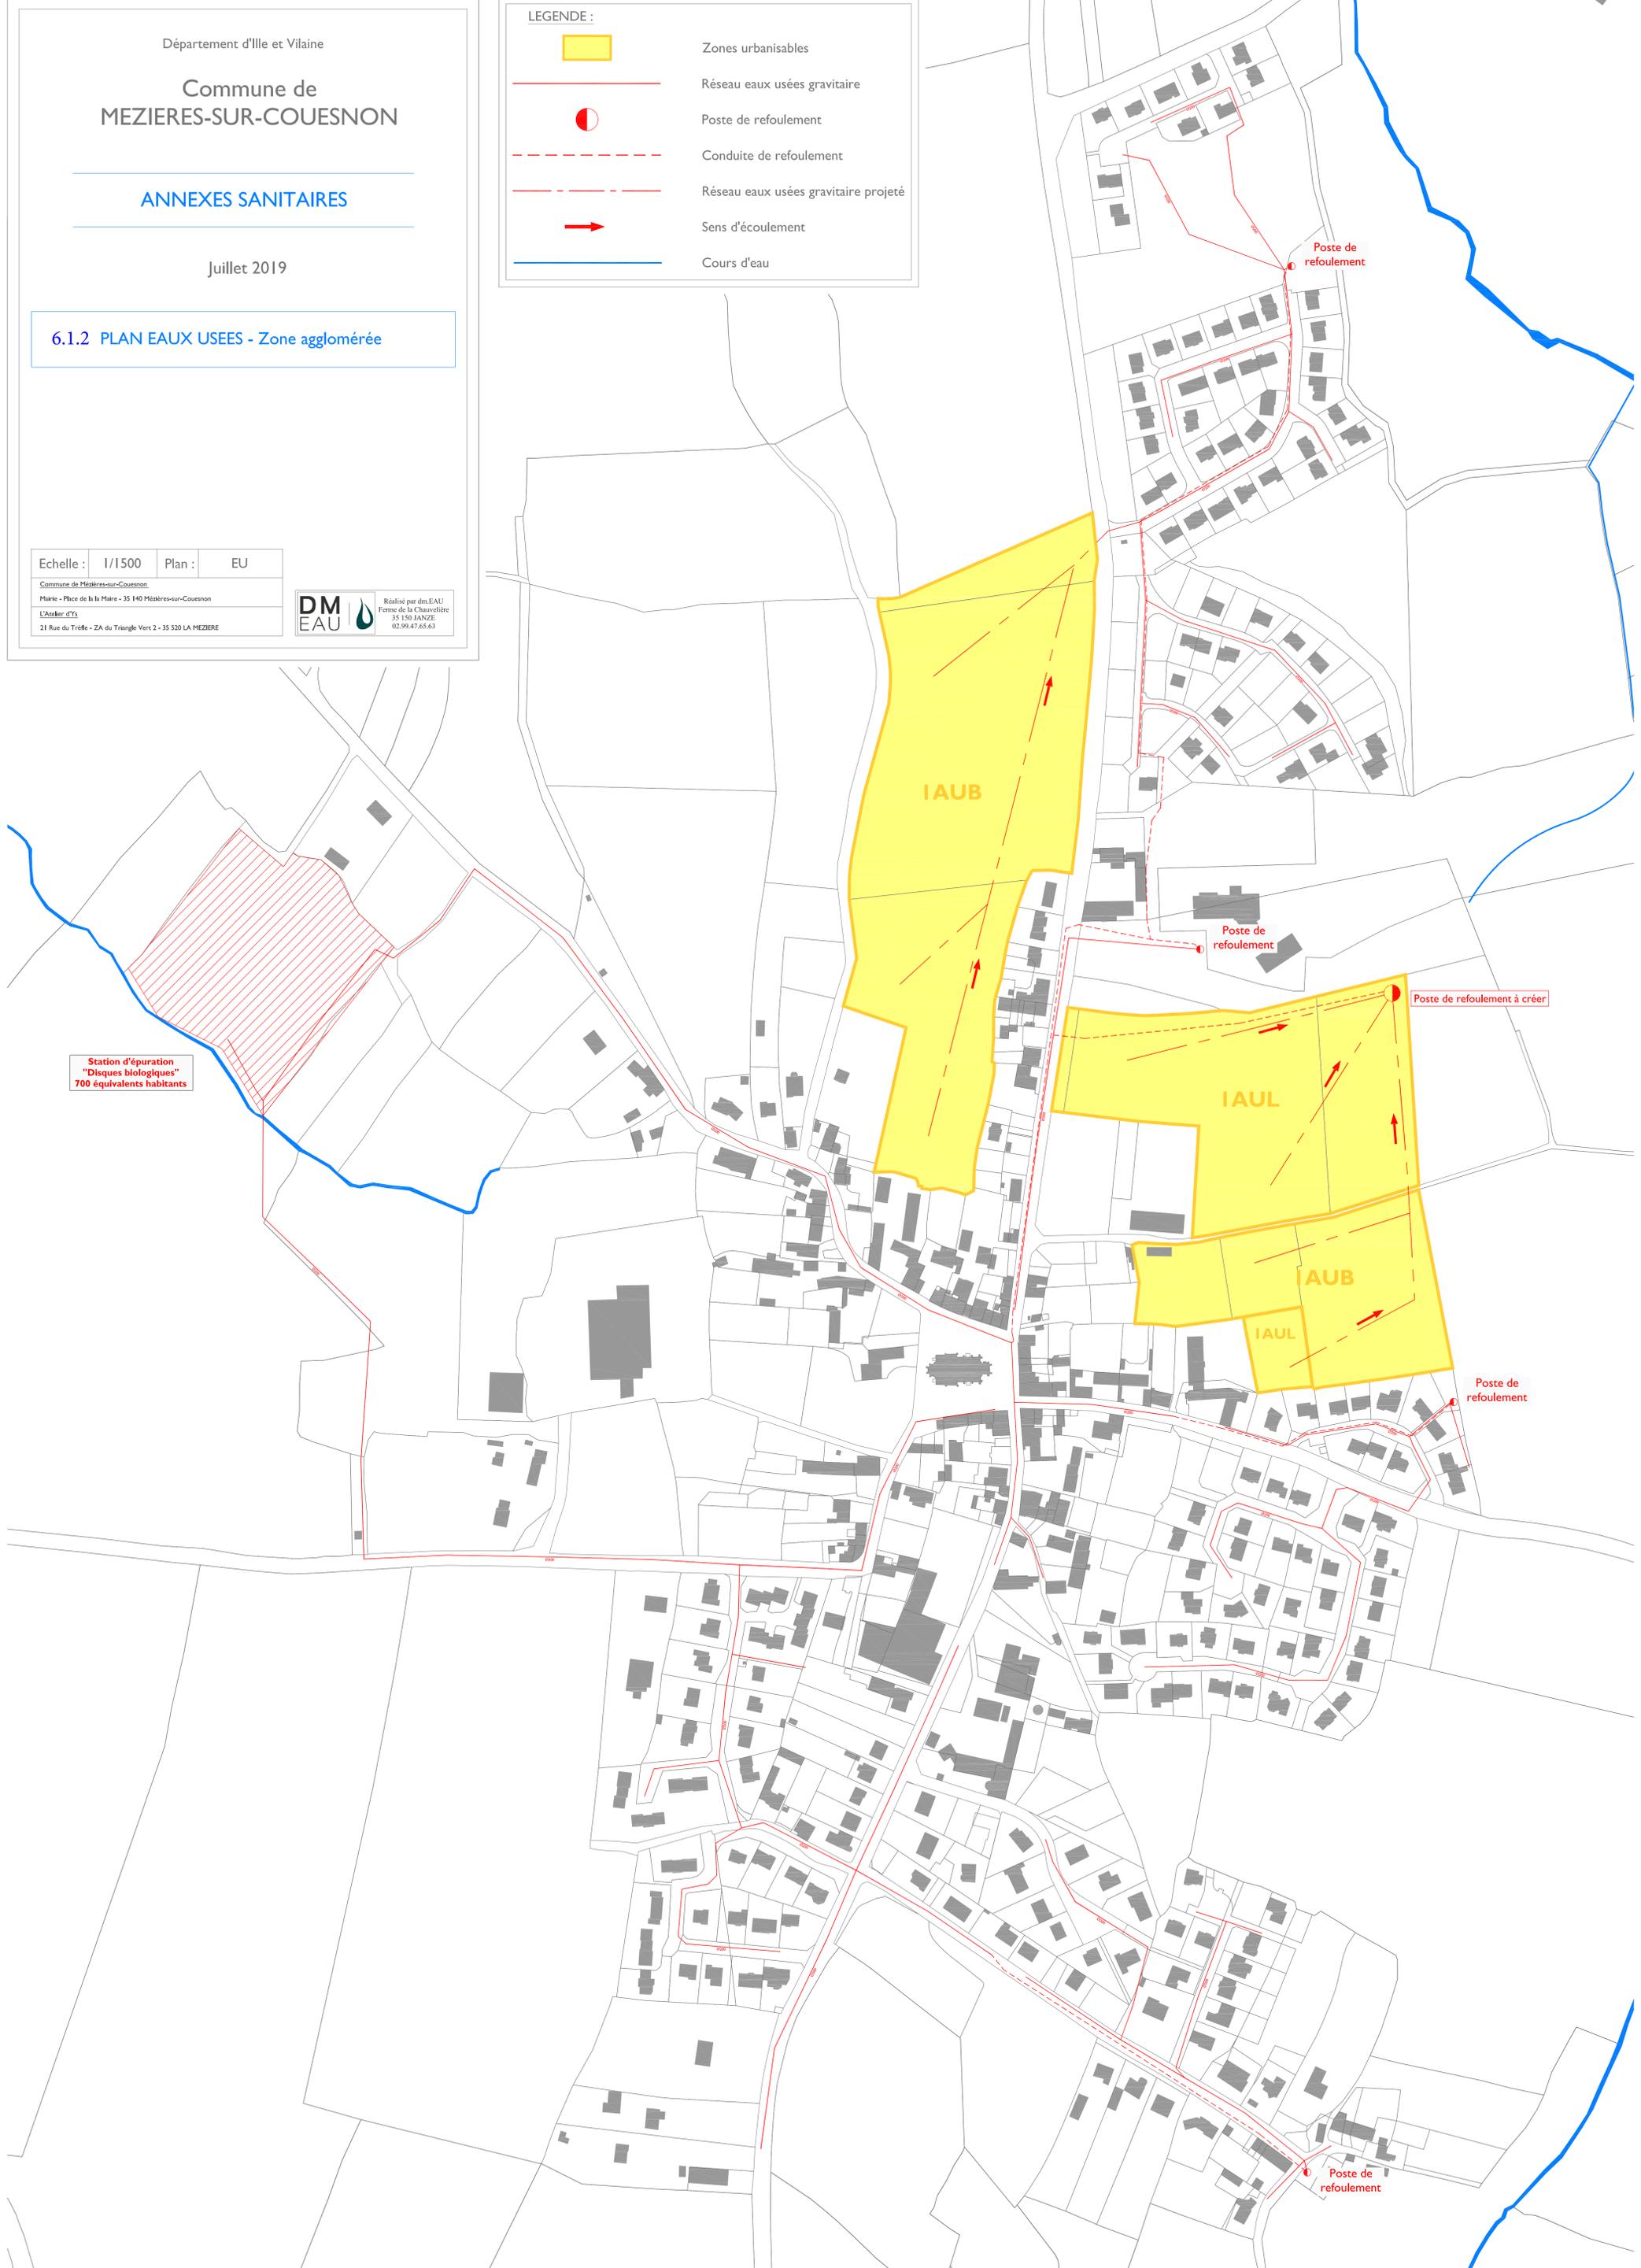

Station d'épuration
"Disques biologiques"
700 équivalents habitants

Poste de refoulement à créer

Poste de refoulement

Poste de refoulement